



1 - 2 Felder 22: Obstbäume, Klimabäume & Biodiversität, mit Urnen- / Sargbestattung

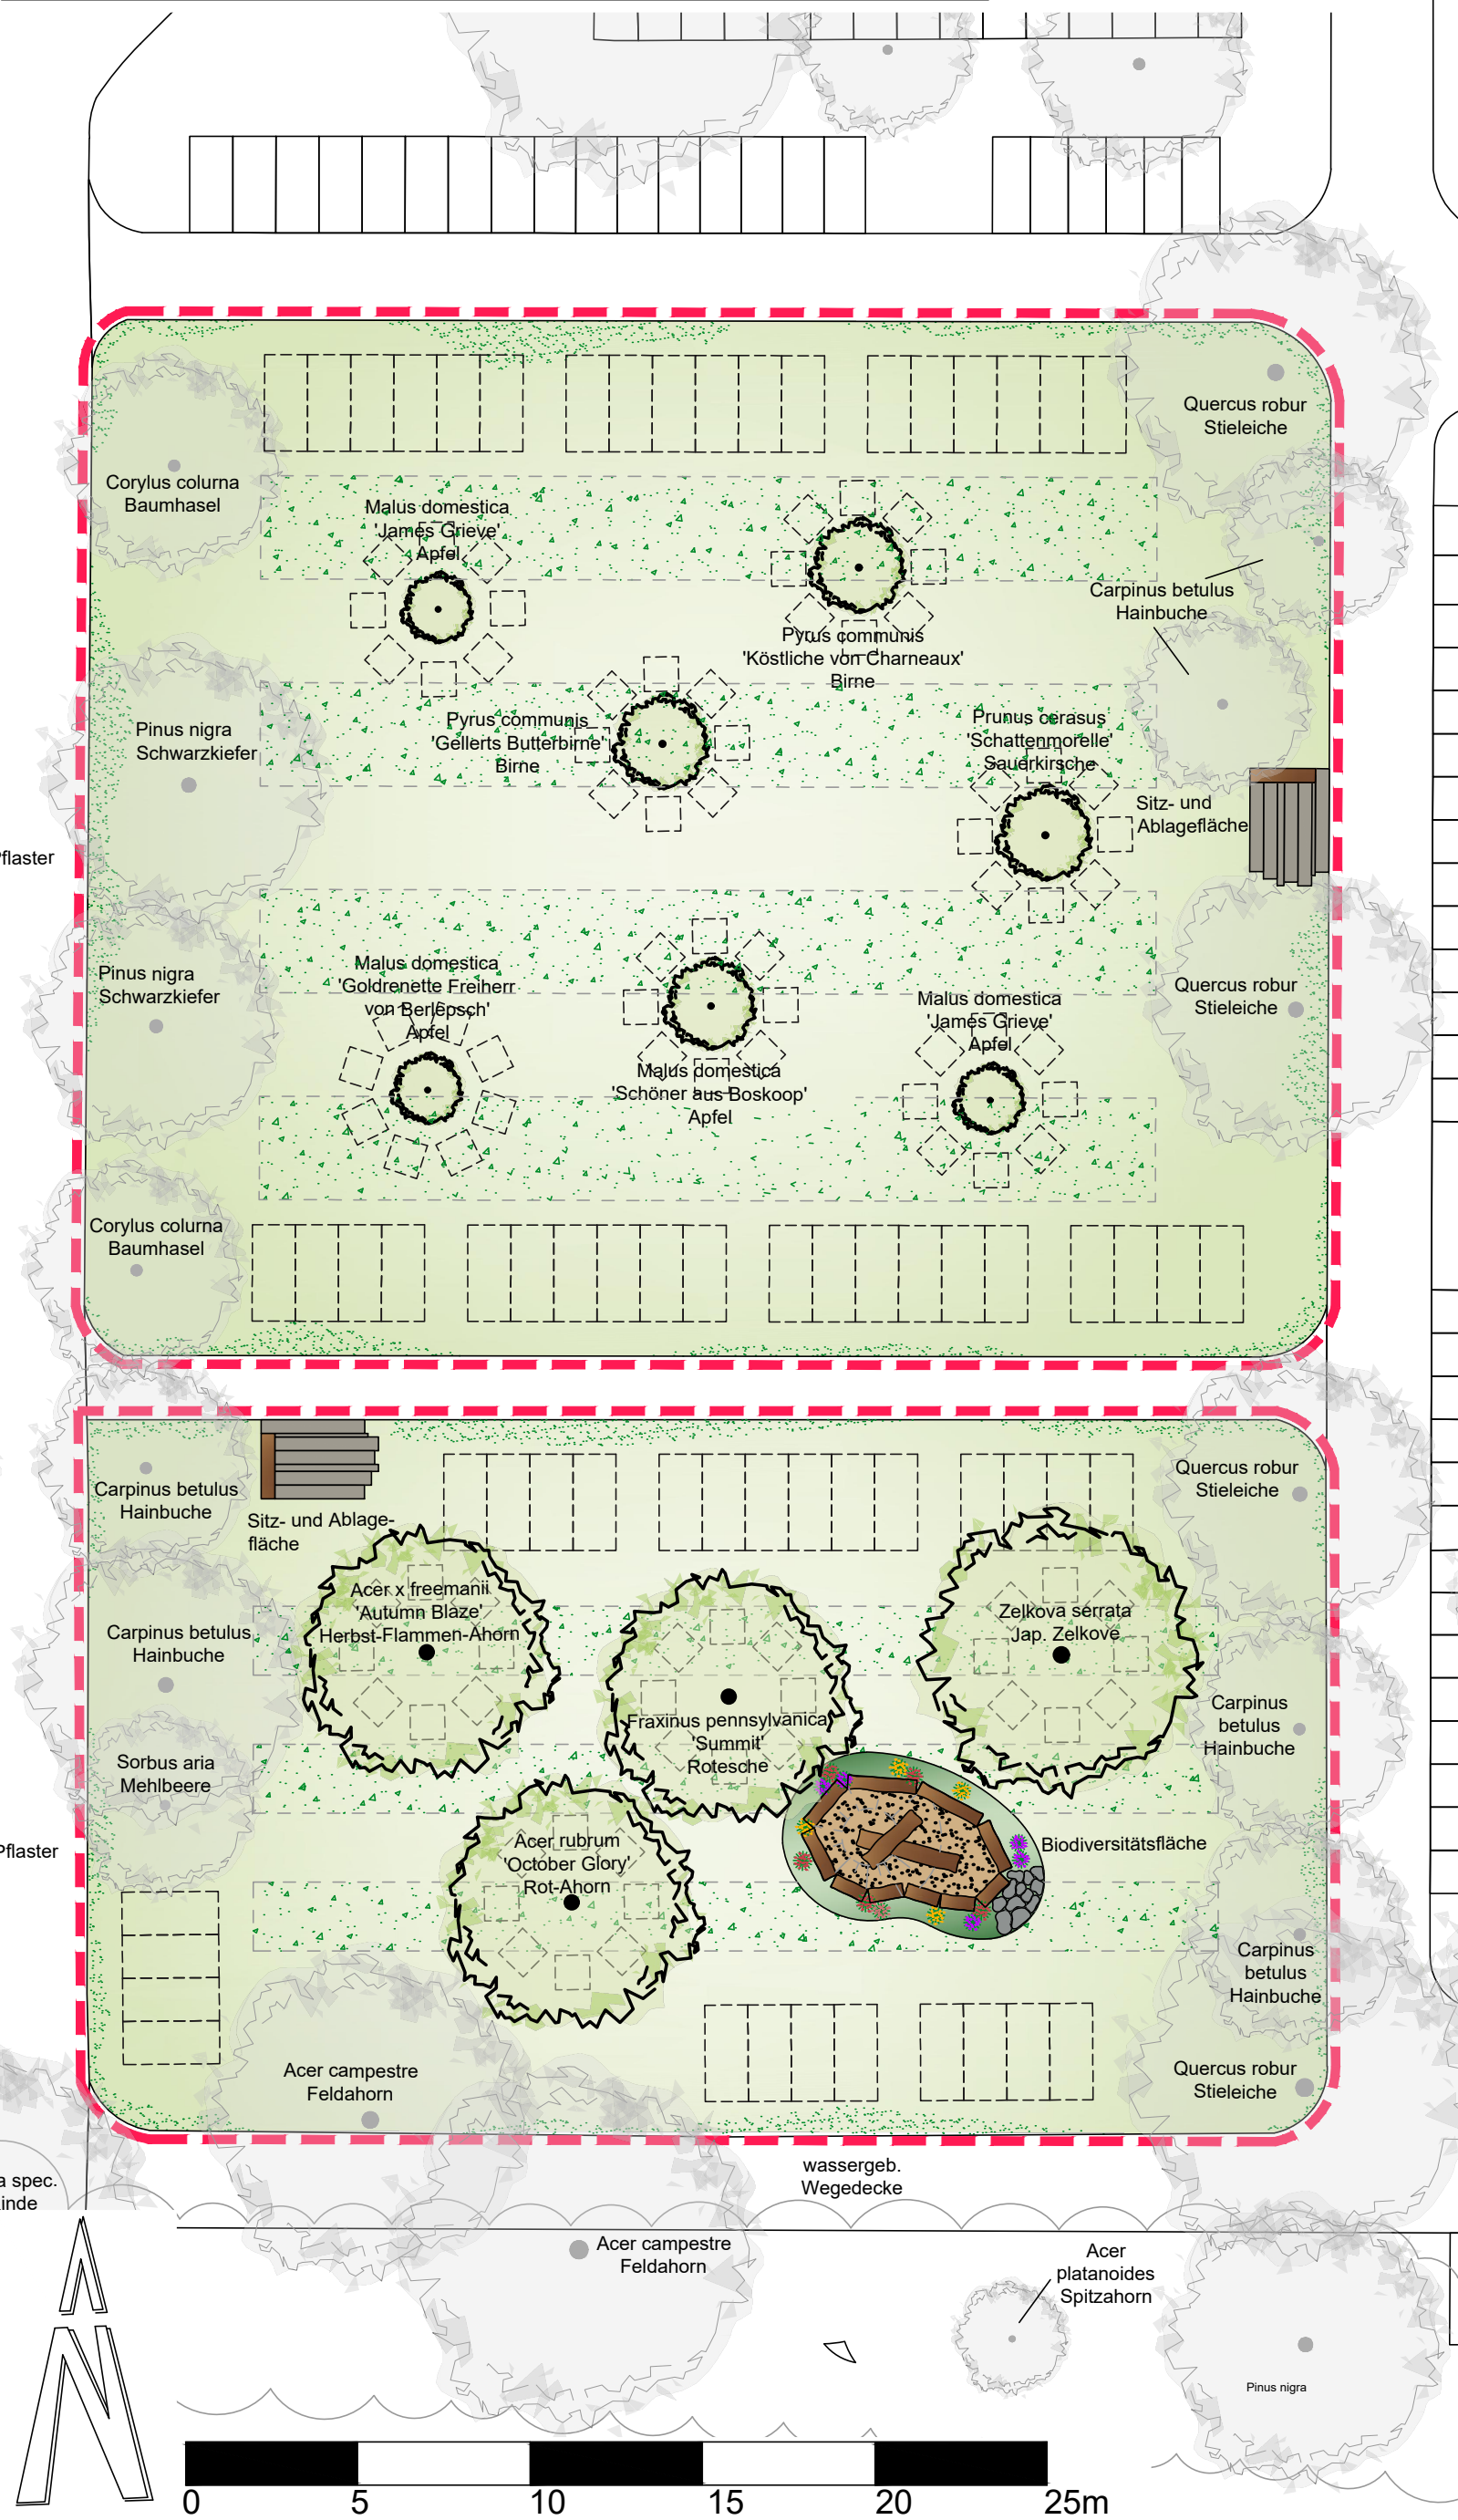


3 - 4 Felder 19 & 21: Klimabäume & Biodiversität, mit Urnen- / Sargbestattung

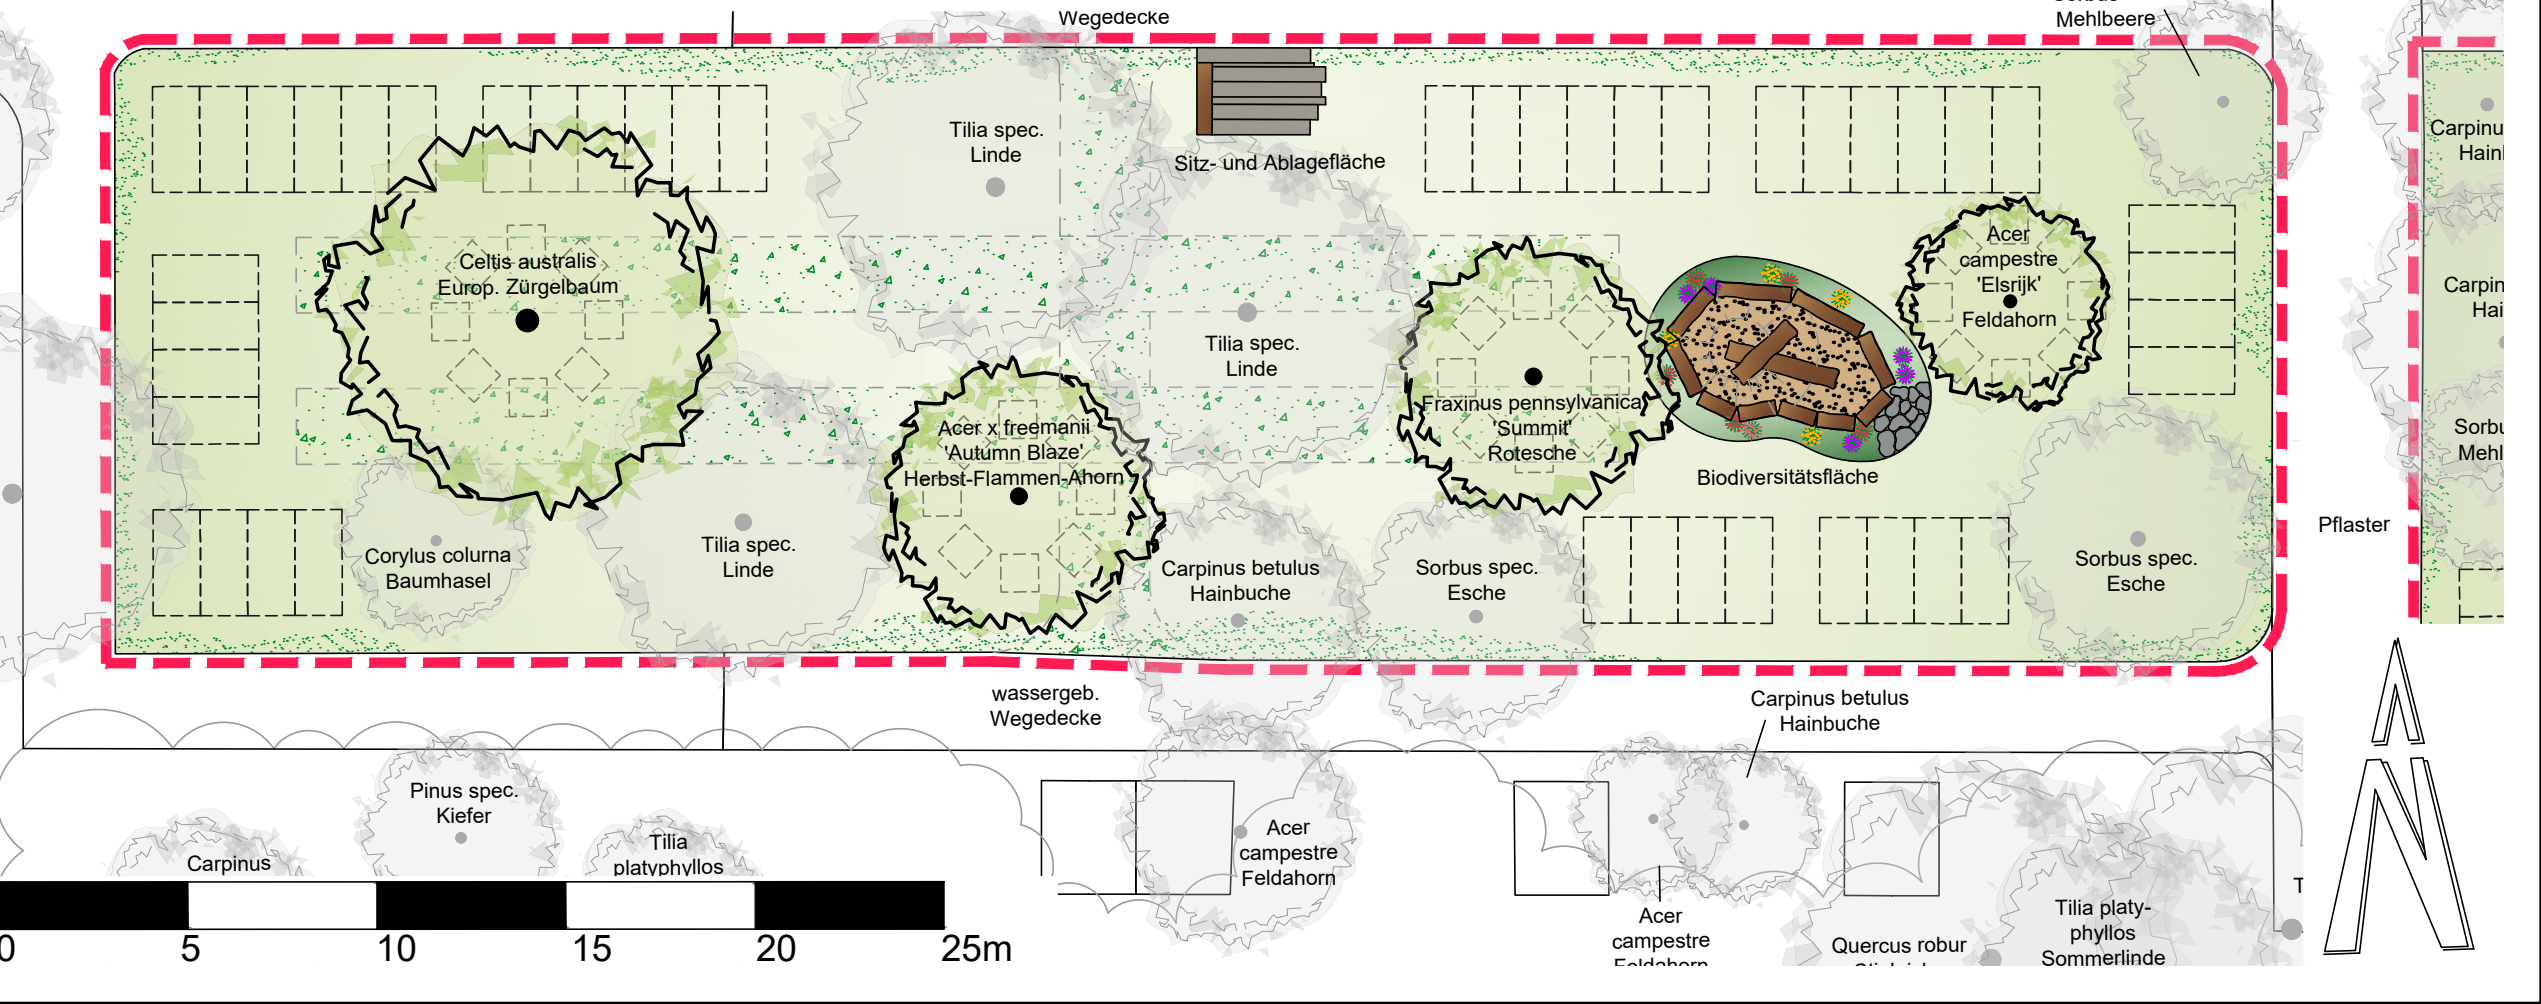

Übersichtsplan
M 1:2.500

- 1 Feld 22
- 2 Feld 22
- 3 Feld 19
- 4 Feld 21

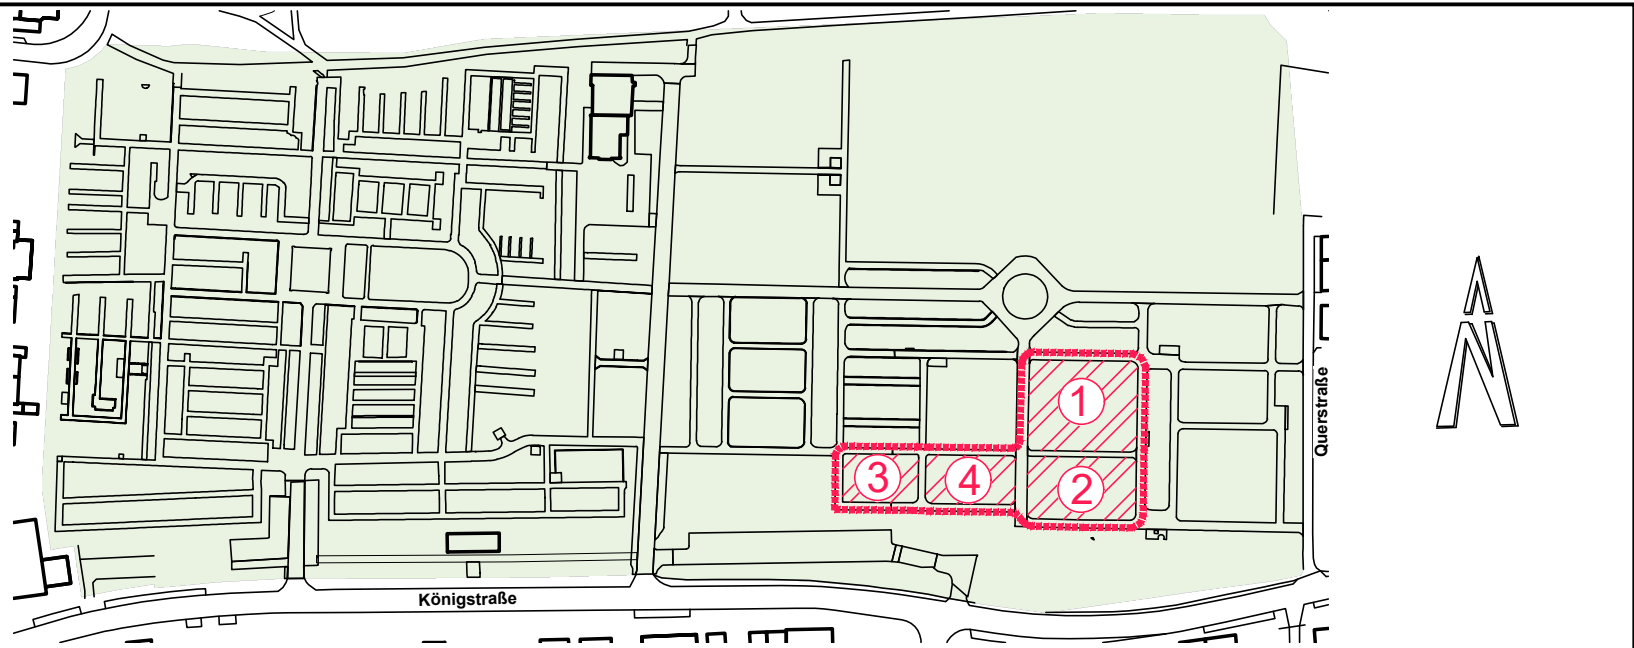

Legende

- Allgemein**
 - Grenze Planungsraum
- Vegetation**
 - Baum, Bestand (Größe gem. Angaben WBD/Luftbild)
 - Baum, Planung (Größe ca. 2/3 der max. Breite)
 - Gehölzbestand (Sträucher, Bäume)
 - Rasenfläche
 - Einsaattfläche Blumenwiese
 - Staudenfläche
- Biodiversitätsfläche**
 - Baumstämme
 - ungewaschener Sand
 - Steinschüttung

- Sonstiges**
 - Sitzbank aus Stammholz
 - Potentielle Sargbestattung
 - Potentielle Urnenbestattung

F			
E			
D			
C			
B			
A	16.02.2024	J. G.	
Index	Datum	Zeichen	Änderungen

Auftraggeber:	Stadt Duisburg Umweltamt Friedrich-Wilhelm-Straße 96 47051 Duisburg	Umweltamt DUISBURG am Rhein
Projektleitung:	Wirtschaftsbetriebe Duisburg - AöR WBD-G10 Planung und Neubau Schifferstraße 190 47059 Duisburg	Wirtschaftsbetriebe DUISBURG
Planung:	Pacyna Landschaftsarchitektur Inhaber Florian Koch Esmarchstraße 2 47058 Duisburg	PACYNALANDSCHAFTSARCHITEKTUR FLORIAN KOCH 
Projekt:	Anpassung urbane Räume an den Klimawandel Duisburger Schrittsteine zum Klimaschutz TP 4: Klimaangepasste Nutzung von Friedhofsflächen	
Plan:	Entwurf - Friedhof Alt-Walsum, DU Alt-Walsum	
Entwurfsplanung		
Plannummer:	Erstellt:	Bearbeitung:
23.07.1-1.2a	16.02.2024	J. Gärtner
Planformat:	Maßstab:	Geprüft:
60 x 45	1:200 / 1:2.500	