


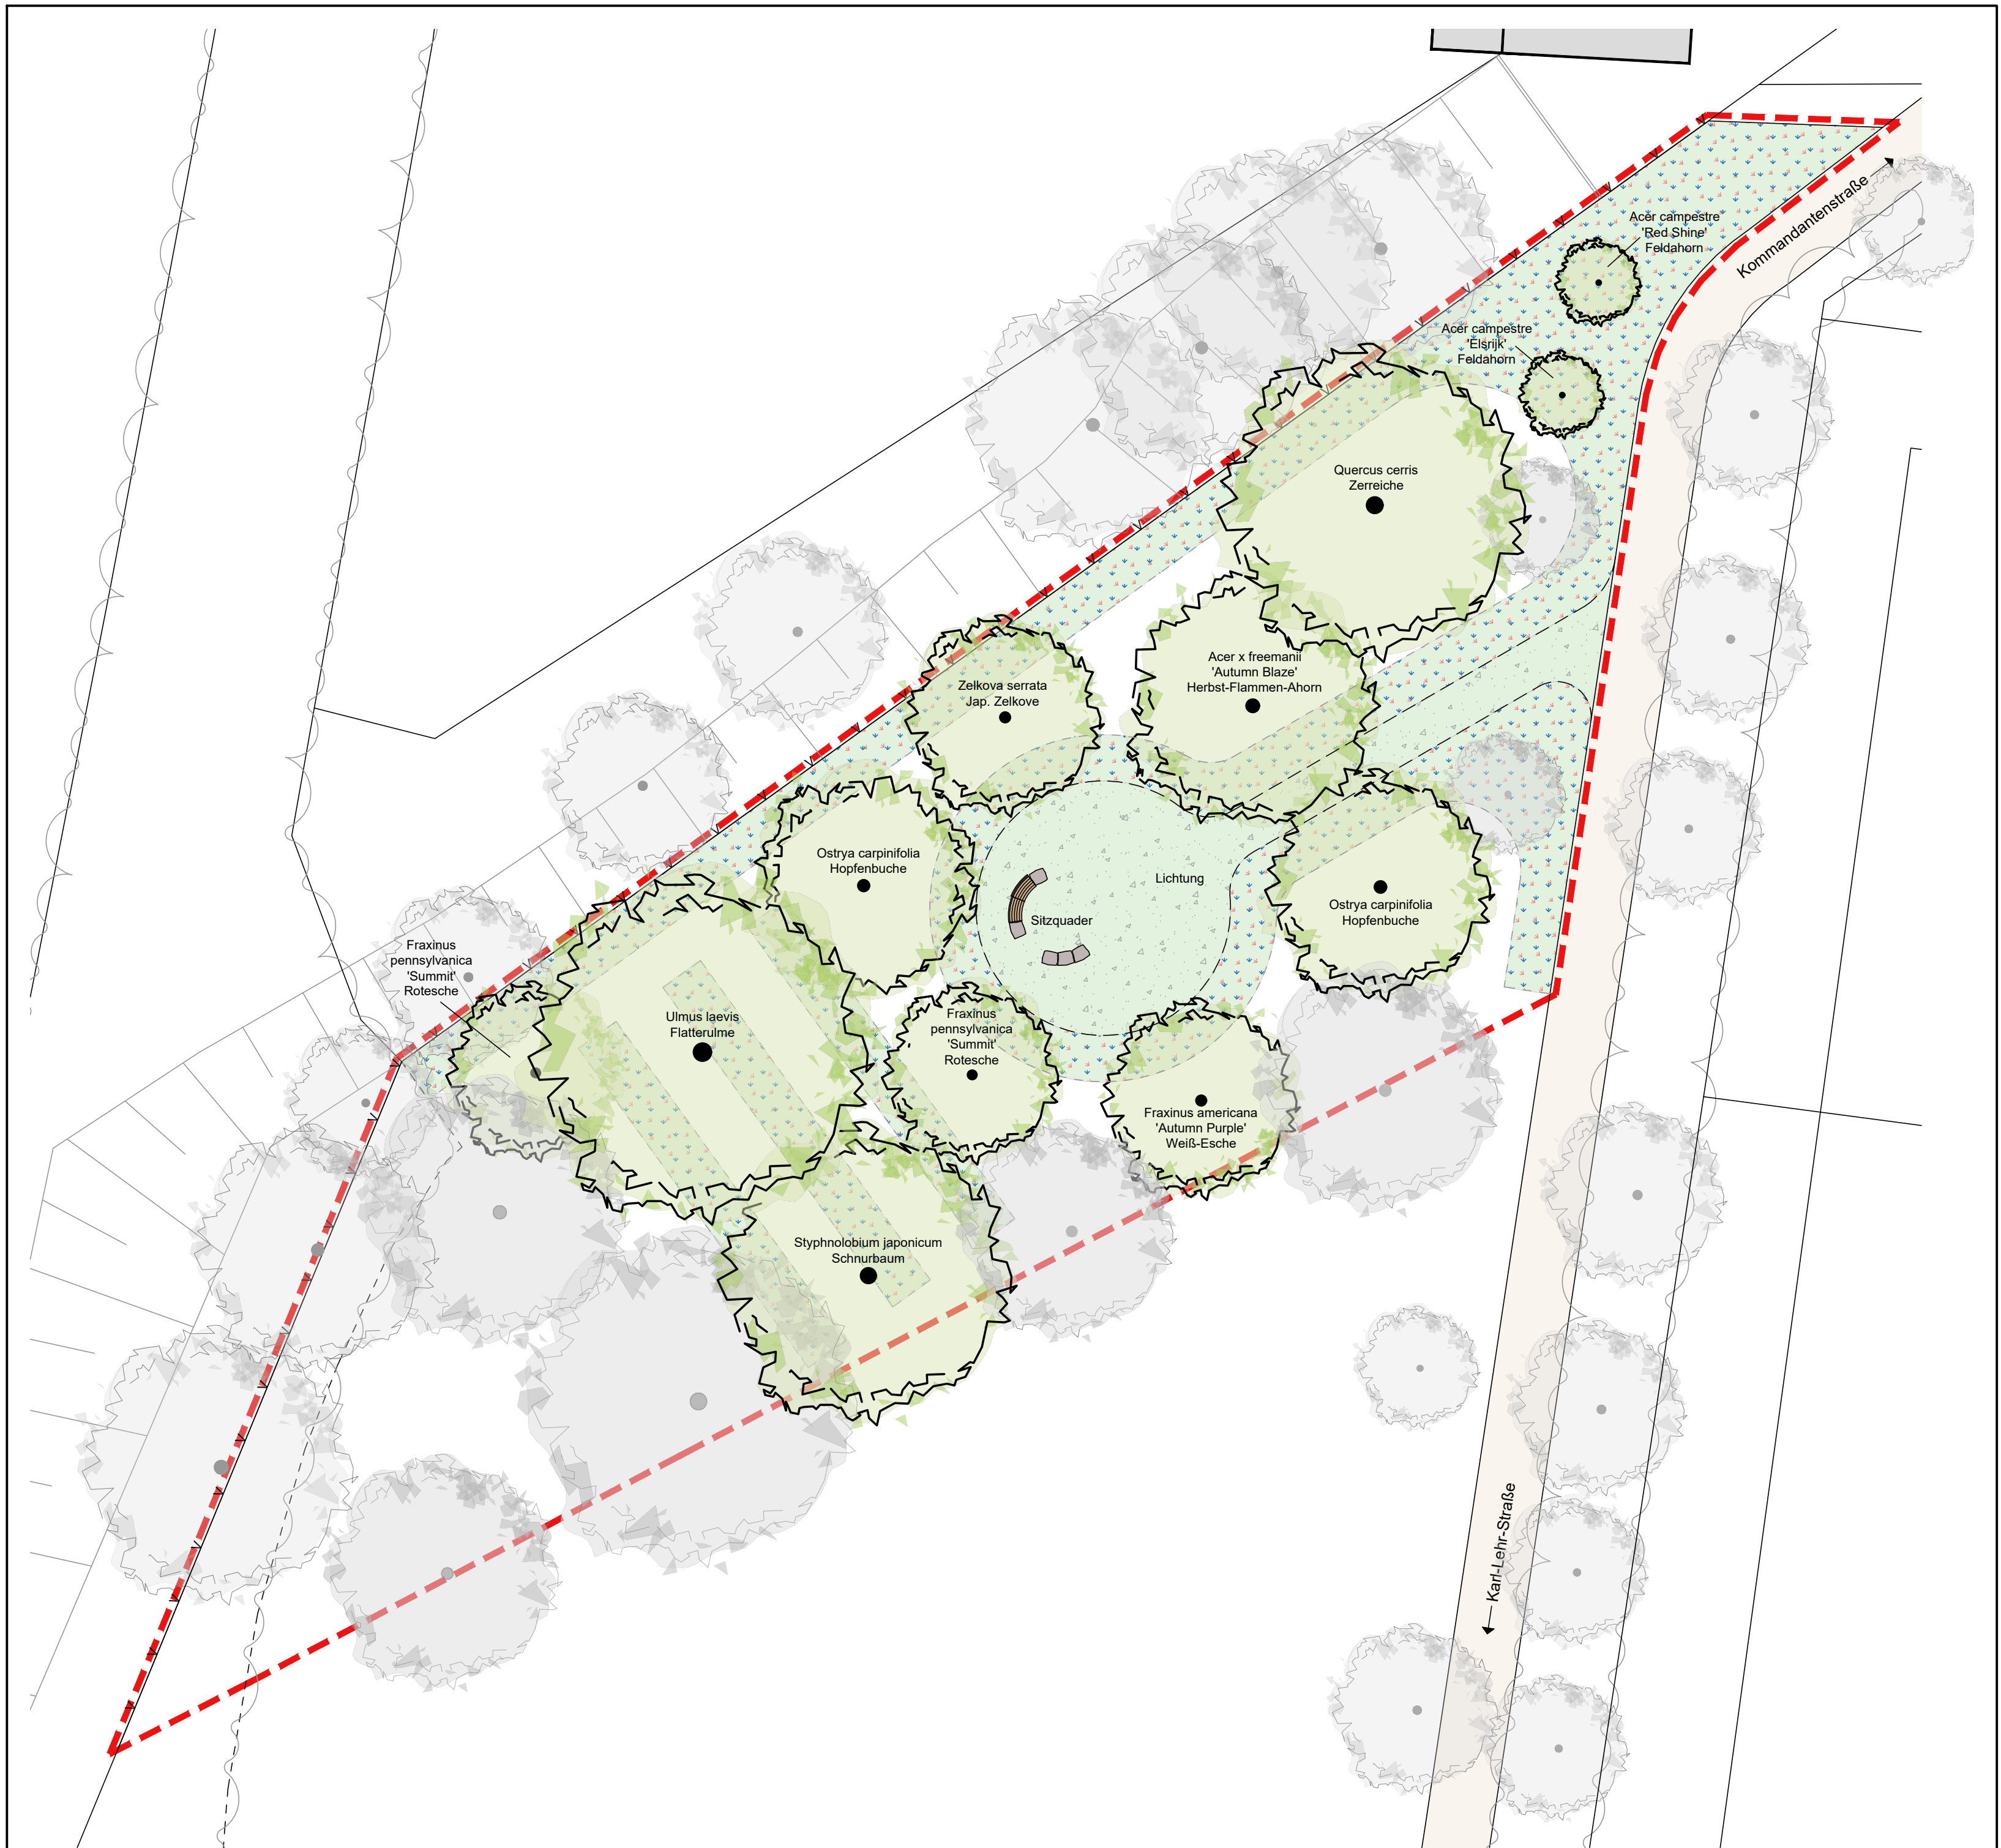

Ehemalige Spielplatzfläche
Kommandantenstr., Neudorf

Auftraggeber:
Stadt Duisburg
Umweltamt
Friedrich-Wilhelm-Str. 96
47051 Duisburg



Projektsteuerung:
Wirtschaftsbetriebe Duisburg - AöR
G10 Planung / Neubau
Schifferstr. 190



Planungsbüro:
Pacyna Landschaftsarchitektur
Esmarchstr. 2
47058 Duisburg

